

Российская Федерация
Свердловская область
**ДУМА МУНИЦИПАЛЬНОГО ОБРАЗОВАНИЯ
«КАЛИНОВСКОЕ СЕЛЬСКОЕ ПОСЕЛЕНИЕ»
ЧЕТВЕРТЫЙ СОЗЫВ
ТРИДЦАТОЕ ЗАСЕДАНИЕ**

23.12.2019

№ 163

с. Калиновское

О внесении изменений в Генеральный план муниципального образования «Калиновское сельское поселение» применительно к населенным пунктам и в Правила землепользования и застройки муниципального образования «Калиновское сельское поселение»

В целях соблюдения прав и законных интересов жителей деревни Ялунина, создания условий устойчивого развития территории, рассмотрев протокол и заключение с результатами проведения публичных слушаний по обсуждению внесенных изменений в Генеральный план муниципального образования «Калиновское сельское поселение» применительно к населенным пунктам утвержденный Решением Думы муниципального образования «Калиновское сельское поселение» от 29 марта 2019 года № 115 «Об утверждении генерального плана муниципального образования «Калиновское сельское поселение» применительно к населенным пунктам» (с внесенными изменениями Решением Думы от 30.08.2019 № 135, 27.09.2019 № 145, 29.11.2019 № 153) и в Правила землепользования и застройки муниципального образования «Калиновское сельское поселение» утвержденные Решением Думы муниципального образования «Калиновское сельское поселение» от 26 апреля 2019 года № 118 «Об утверждении Правил землепользования и застройки на территории муниципального образования «Калиновское сельское поселение» (с внесенными изменениями Решением Думы от 30.08.2019 № 135, 27.09.2019 № 145, 29.11.2019 № 153), в соответствии с Градостроительным кодексом Российской Федерации от 29 декабря 2004 года № 190-ФЗ, Федеральным законом от 06 ноября 2003 года № 131-ФЗ «Об общих принципах организации местного самоуправления в РФ», руководствуясь статьей 22 Устава муниципального образования «Калиновское сельское поселение», Дума муниципального образования «Калиновское сельское поселение», **Р Е Ш И Л А:**

1. Расширить на юго-востоке границу деревни Ялунина с учётом фактически существующей застройки территории до предлагаемых Генеральным планом границ населённого пункта (схема прилагается).

2. В соответствии с изменениями границ муниципального образования «Калиновское сельское поселение» внести соответствующие изменения в графическую и текстовую часть генерального плана муниципального образования «Калиновское сельское поселение»

применительно к населенным пунктам и в Правила землепользования и застройки муниципального образования «Калиновское сельское поселение».


3. Опубликовать настоящее решение в газете «Камышловские известия» и разместить на официальном сайте муниципального образования «Калиновское сельское поселение» в информационно-телекоммуникационной сети Интернет.

4. Контроль за исполнением данного Решения возложить на постоянную депутатскую комиссию по благоустройству, жилищно-коммунальному хозяйству и охране окружающей среды.

Председатель Думы
муниципального образования
«Калиновское сельское поселение»
М.М. Панафидина

Глава
муниципального образования
«Калиновское сельское поселение»
О.А. Зверева

Приложения к решению Думы муниципального образования «Калиновское сельское поселение»
четвертый созыв, тридцатое заседание от 23.12.2019 № 163.
О внесении изменений в Генеральный план муниципального
образования «Калиновское сельское поселение» применительно к населенным пунктам и в Правила
землепользования и застройки муниципального образования «Калиновское сельское поселение»

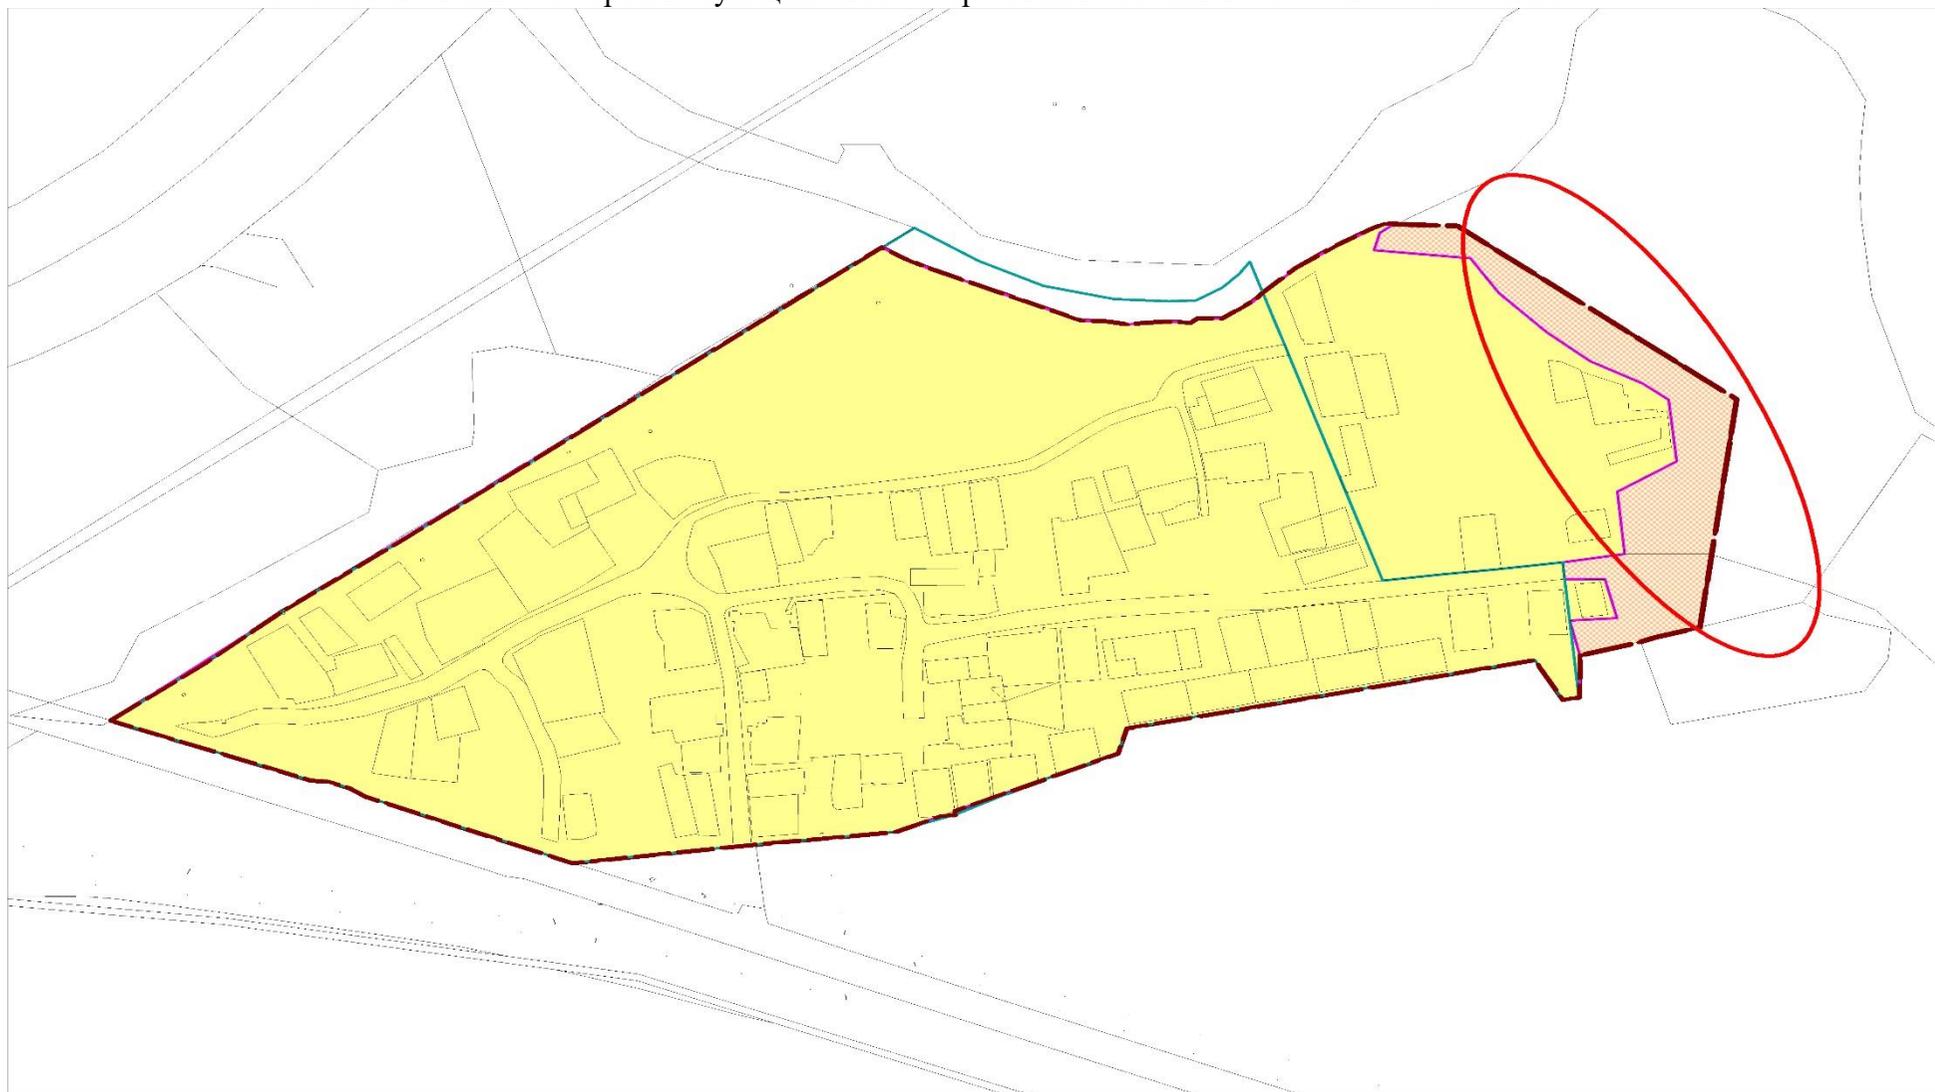




**Д. ЯЛУНИНА МУНИЦИПАЛЬНОГО ОБРАЗОВАНИЯ
"КАЛИНОВСКОЕ СЕЛЬСКОЕ ПОСЕЛЕНИЕ" СВЕРДЛОВСКОЙ ОБЛАСТИ**

**ВНЕСЕНИЕ ИЗМЕНЕНИЙ В ГЕНЕРАЛЬНЫЙ ПЛАН МО "КАЛИНОВСКОЕ СЕЛЬСКОЕ ПОСЕЛЕНИЕ"
ПРИМЕНИТЕЛЬНО К НАСЕЛЕННЫМ ПУНКТАМ**

КАРТА ГРАНИЦ НАСЕЛЕННОГО ПУНКТА Д. ЯЛУНИНА
М 1:2000

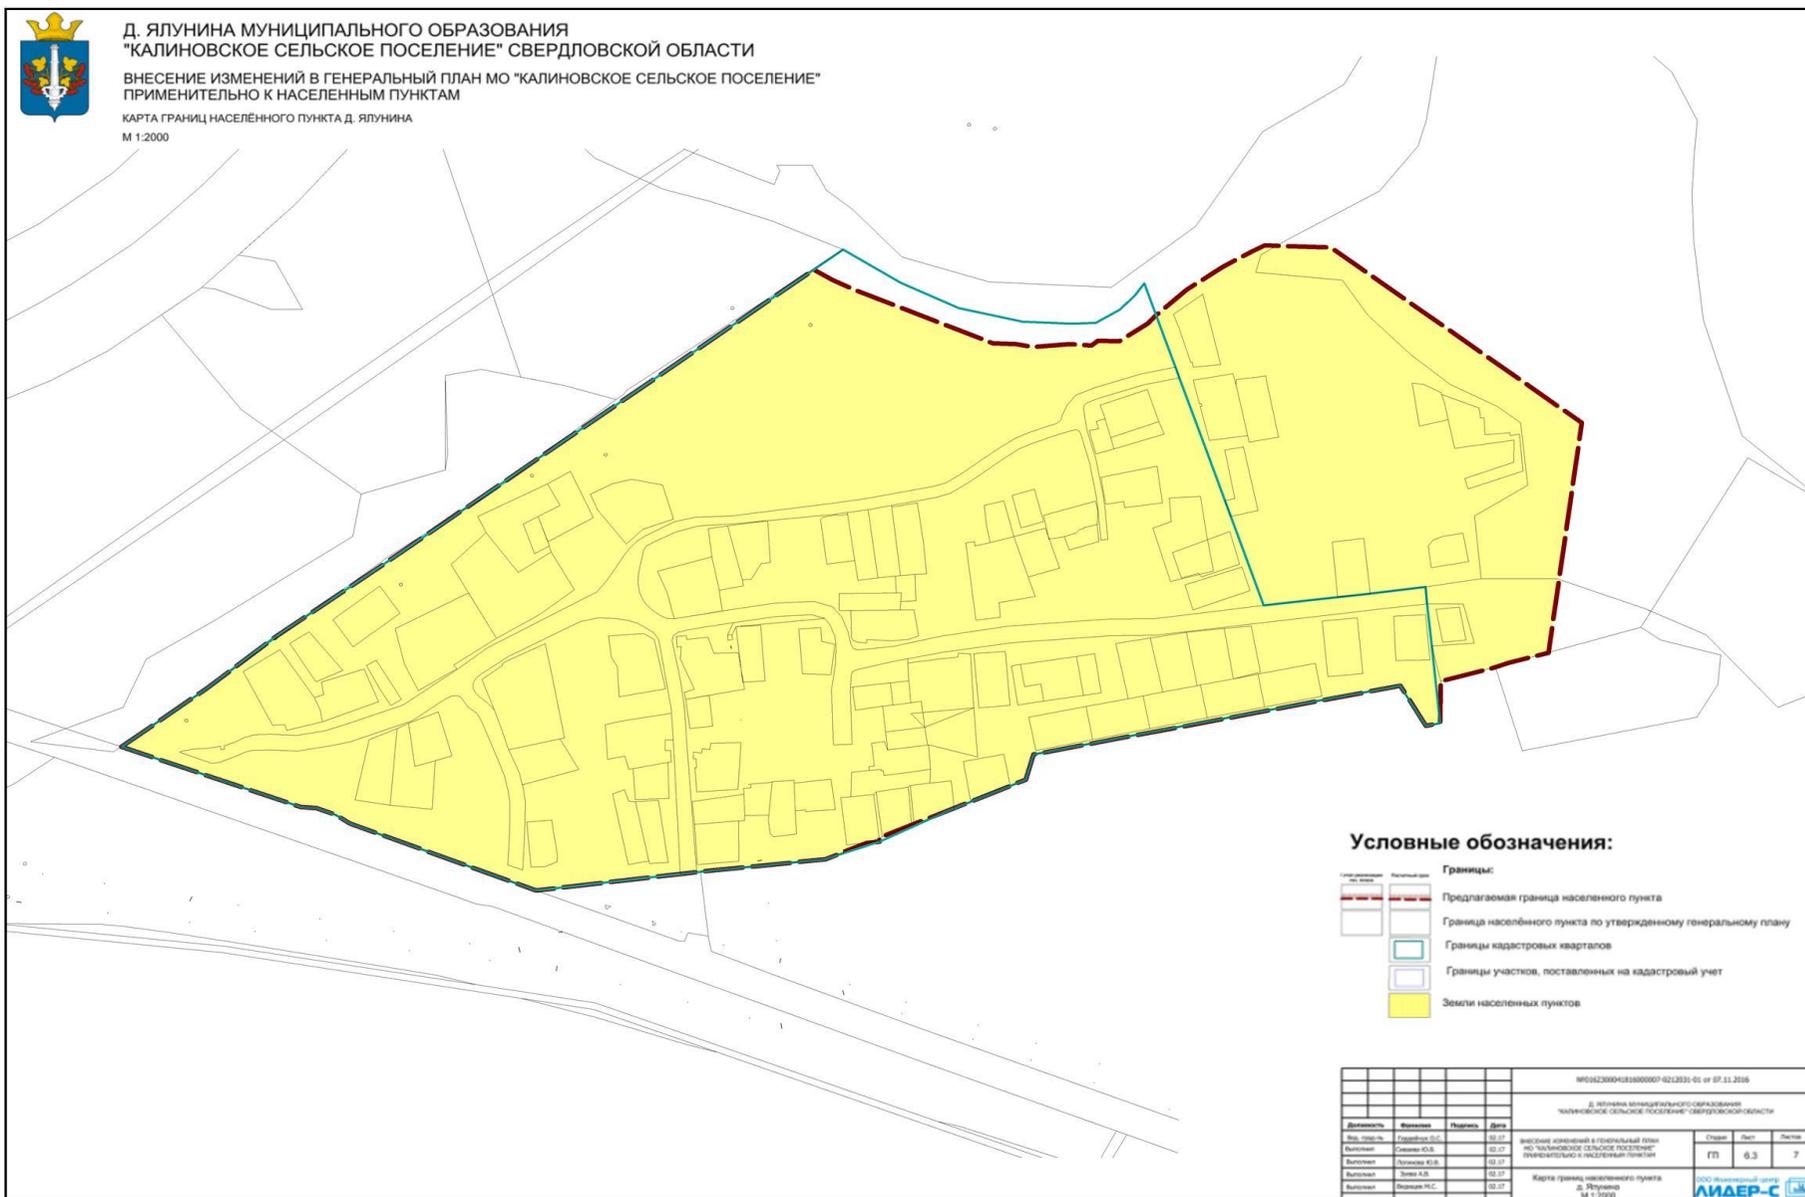

Условные обозначения:

- Границы:**
- Предлагаемая граница населенного пункта
 - Граница населенного пункта по утвержденному генеральному плану
 - Границы кадастровых кварталов
 - Границы участков, поставленных на кадастровый учет
 - Земли населенных пунктов

				ИП02.2000-02-0000007-02.001-01 от 07.11.2016					
				Д. Ялунина муниципального образования "Калиновское сельское поселение" Свердловской области					
Внесено	Проверено	Подписано	Дата	Внесение изменений в генеральный план МО "Калиновское сельское поселение" применительно к населенным пунктам			Страниц	Лист	Листа
Выполнен	Свердлов.О.Б.		02.07				ИП	6.3	7
Выполнен	Полонский К.В.		02.07						
Выполнен	Зыкин И.В.		02.07						
Выполнен	Бороздин П.С.		02.07						
				Карта границ населенного пункта д. Ялунина М 1:2000			ООО "Инженерный центр АИЯЕР-С"		