

Российская Федерация
Свердловская область
Камышловский муниципальный район
**ДУМА КАЛИНОВСКОГО СЕЛЬСКОГО ПОСЕЛЕНИЯ
ПЯТЫЙ СОЗЫВ**

29.03.2023

№ 41

с. Калиновское

**О внесении изменений в Правила землепользования и застройки
Калиновского сельского поселения применительно к населенным
пунктам с. Калиновское, п. Еланский, п. Пышминская и д. Ялунина,
утвержденные решением Думы Калиновского сельского поселения от
21.06.2022 № 332**

В целях реализации градостроительной деятельности, устойчивого развития территории Калиновского сельского поселения Камышловского муниципального района Свердловской области, социальных инфраструктур и обеспечения интересов граждан, в соответствии с Градостроительным кодексом Российской Федерации, Федеральным законом от 06 ноября 2003 года № 131-ФЗ «Об общих принципах организации местного самоуправления в РФ», руководствуясь Уставом Калиновского сельского поселения, Дума Калиновского сельского поселения, **Р Е Ш И Л А:**

1. Перезонировать часть территориальной зоны Р-2 (Зона городских парков, скверов, садов) прилегающую к земельному участку с кадастровым номером 66:13:0801001:409, расположенному по адресу: Свердловская область, Камышловский район, село Калиновское, улица Ленина, 67А с южной стороны, в территориальную зону Ж-1 (Зона застройки индивидуальными жилыми домами) (приложение 1).

2. Опубликовать настоящее решение в газете «Камышловские известия» и разместить на официальном сайте Калиновского сельского поселения в информационно-телекоммуникационной сети «Интернет».

3. Контроль за исполнением данного Решения возложить на постоянную депутатскую комиссию по благоустройству, жилищно-коммунальному хозяйству и охране окружающей среды.

Председатель Думы
Калиновского сельского поселения

Глава
Калиновского сельского поселения

М.М. Панафидина

О.А. Зверева

СХЕМА

Перезонирования части территориальной зоны Р-2 (Зона городских парков, скверов, садов) прилегающей к земельному участку с кадастровым номером 66:13:0801001:409, расположенному по адресу: Свердловская область, Камышловский район, село Калиновское, улица Ленина, 67А с южной стороны, в территориальную зону Ж-1 (Зона застройки индивидуальными жилыми домами)


Условный номер земельного участка: ЗУ1

Площадь земельного участка: 98 кв.м.

Обозначение характерных точек границы	Координаты, м		Обозначение характерных точек границы	Координаты, м	
	X	Y		X	Y
1	2	3	1	2	3
11	391797,81	1647418,99	4	391790,85	1647453,77
1	391846,57	1647431,71	5	391788,52	1647452,98
2	391838,03	1647470,27	6	391790,51	1647445,37
н1	391837,73	1647471,63	7	391794,51	1647430,93
н2	391831,58	1647469,82	8	391793,54	1647430,73
н3	391792,07	1647460,04	9	391793,74	1647429,56
н4	391789,57	1647459,34	10	391794,76	1647429,79
3	391790,12	1647456,96	11	391797,81	1647418,99

Свердловская область, Камышловский район, село Калиновское, улица Ленина, дом 67-а

Кадастровый квартал: 66:13:0801001, Система координат МСК - 66, зона 1

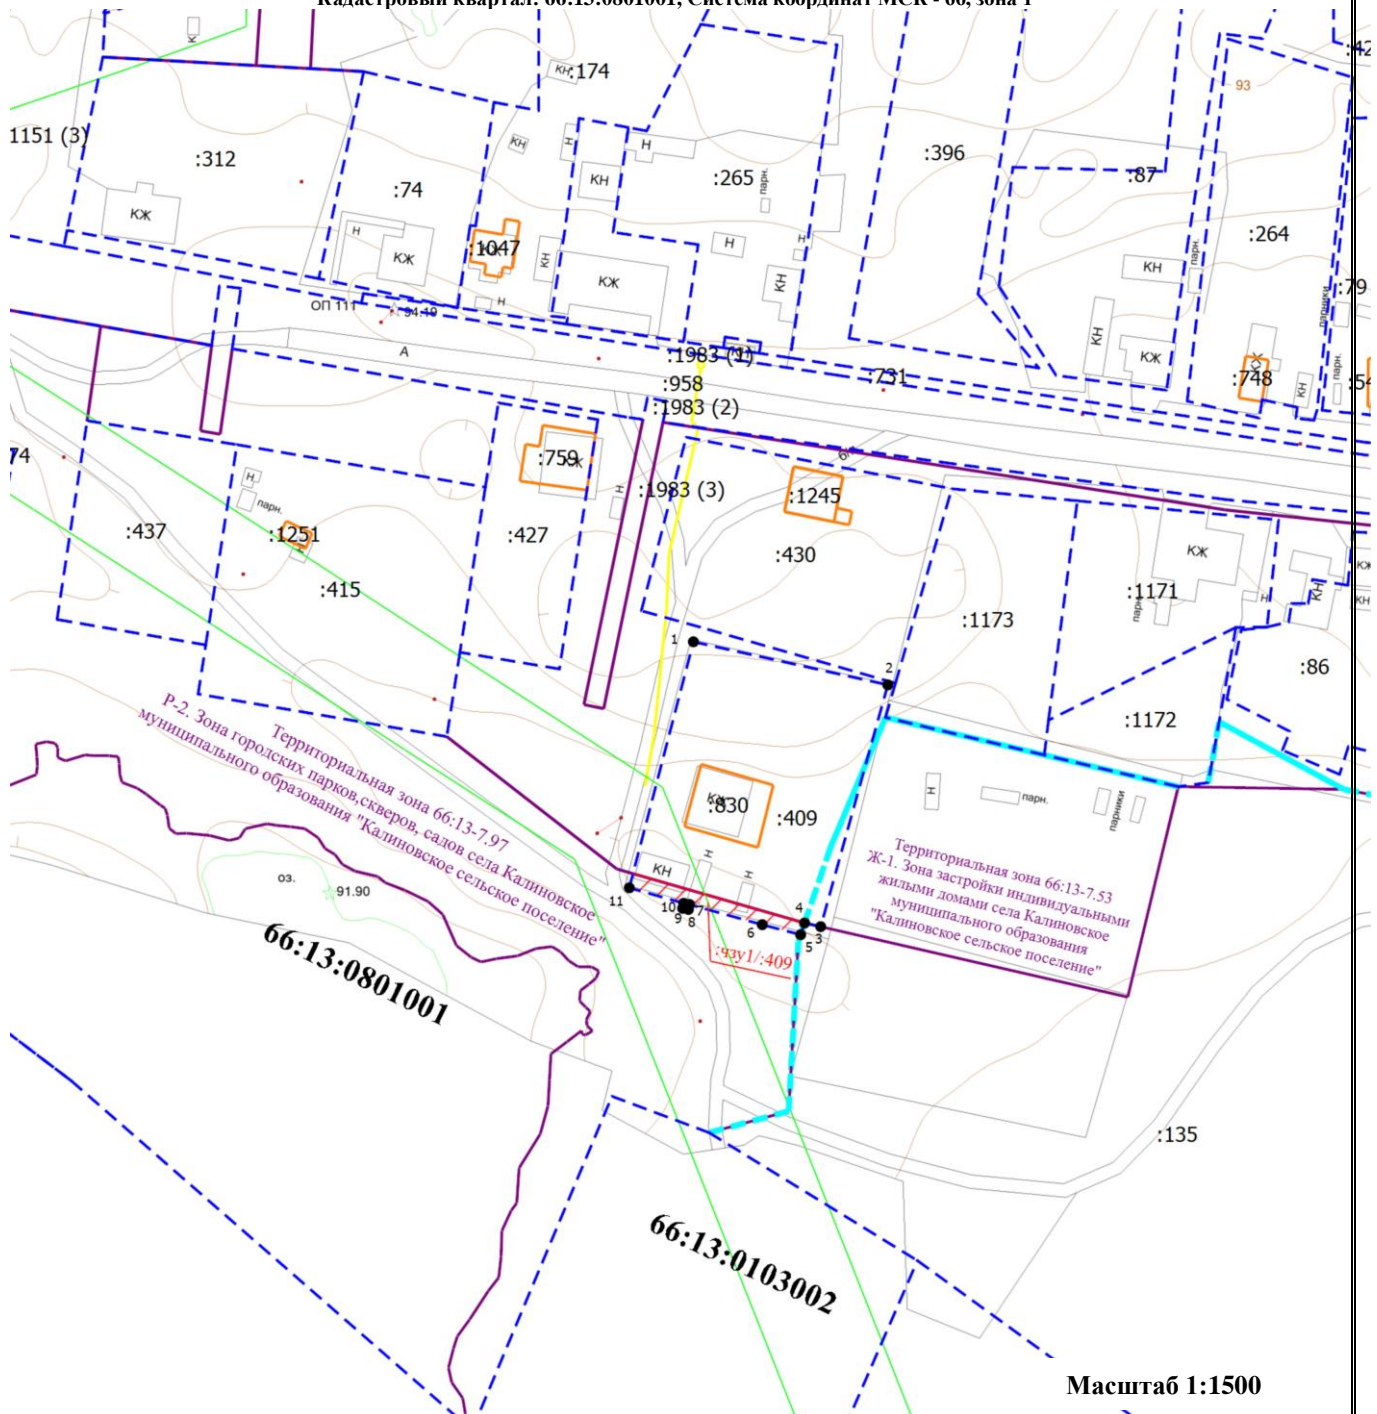

Масштаб 1:1500

Условные обозначения:

- - Граница земельного участка, установленная в соответствии с федеральным законодательством, включенная в ЕГРН
- - Граница земельного участка, установленная при проведении кадастровых работ
- - Граница зоны с особыми условиями
- - Граница кадастрового квартала
- - Граница населенного пункта
- - Граница территориальной зоны
- - Граница сооружения